


PIANO DI EVACUAZIONE
SCUOLA "XI MAGGIO" C/DA PAOLINI
MARSALA

Pianta Piano Terra

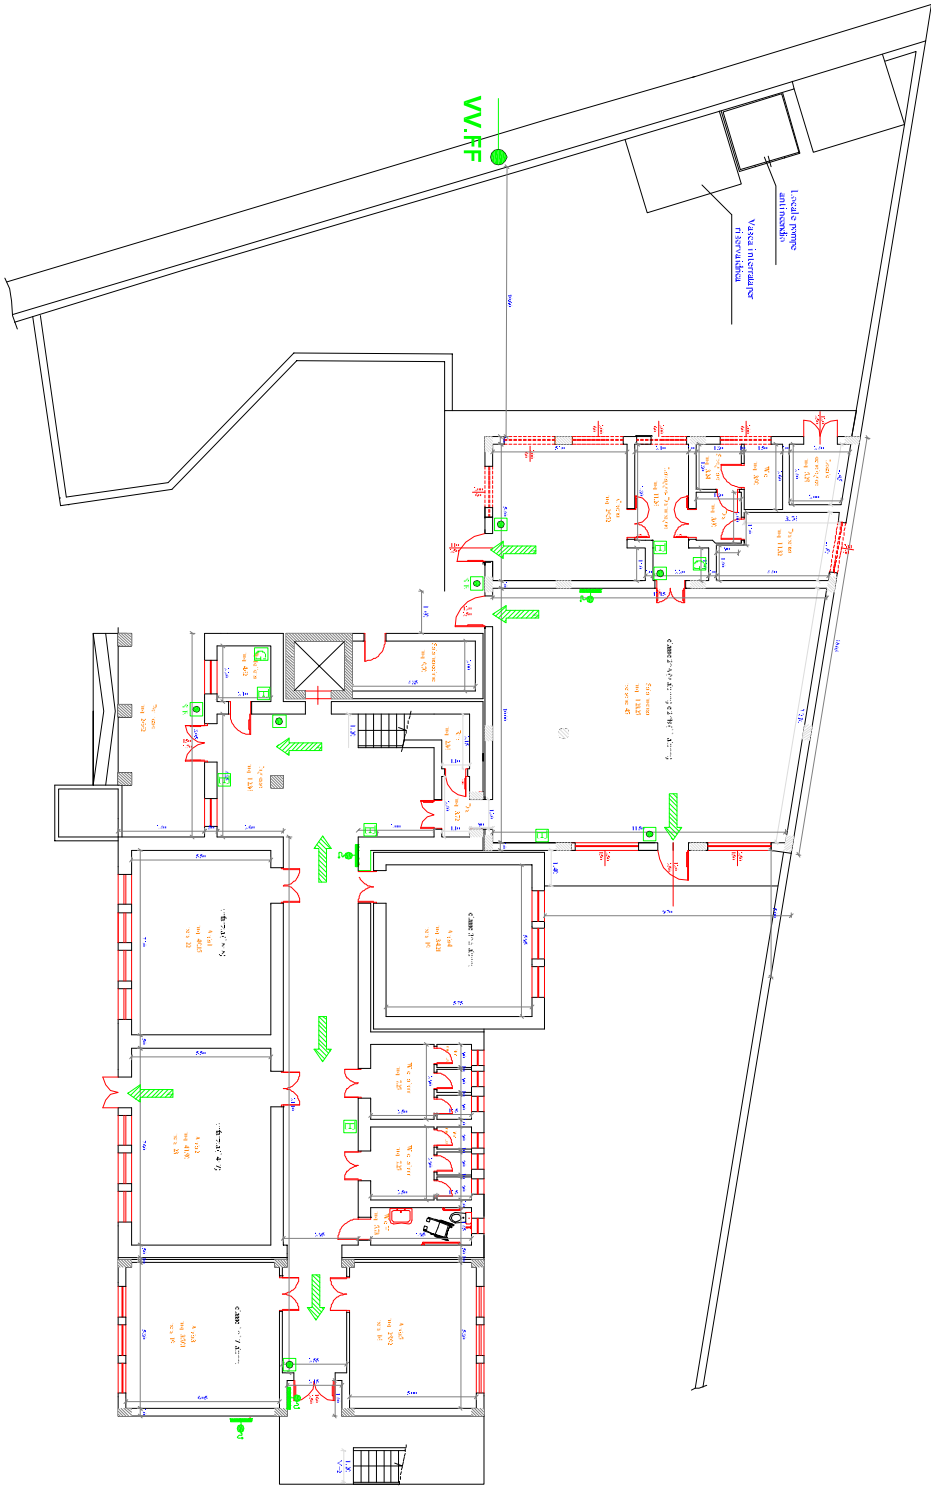

AR1



AR2

LEGENDA	
SIMBOLO FIGURATO	DEFINIZIONE
	Sgancio elettrico
	Via di uscita - verso l'alto - orizzontale - verso il basso
	Quadro elettrico generale
	Pulsante di allarme incendio
	Estintore portatile
	Idrante a muro
	Attacco per autocompra vigili del fuoco