


# PIANO DI EVACUAZIONE

SCUOLA "XI MAGGIO" C/DA PAOLINI

# MARSALA

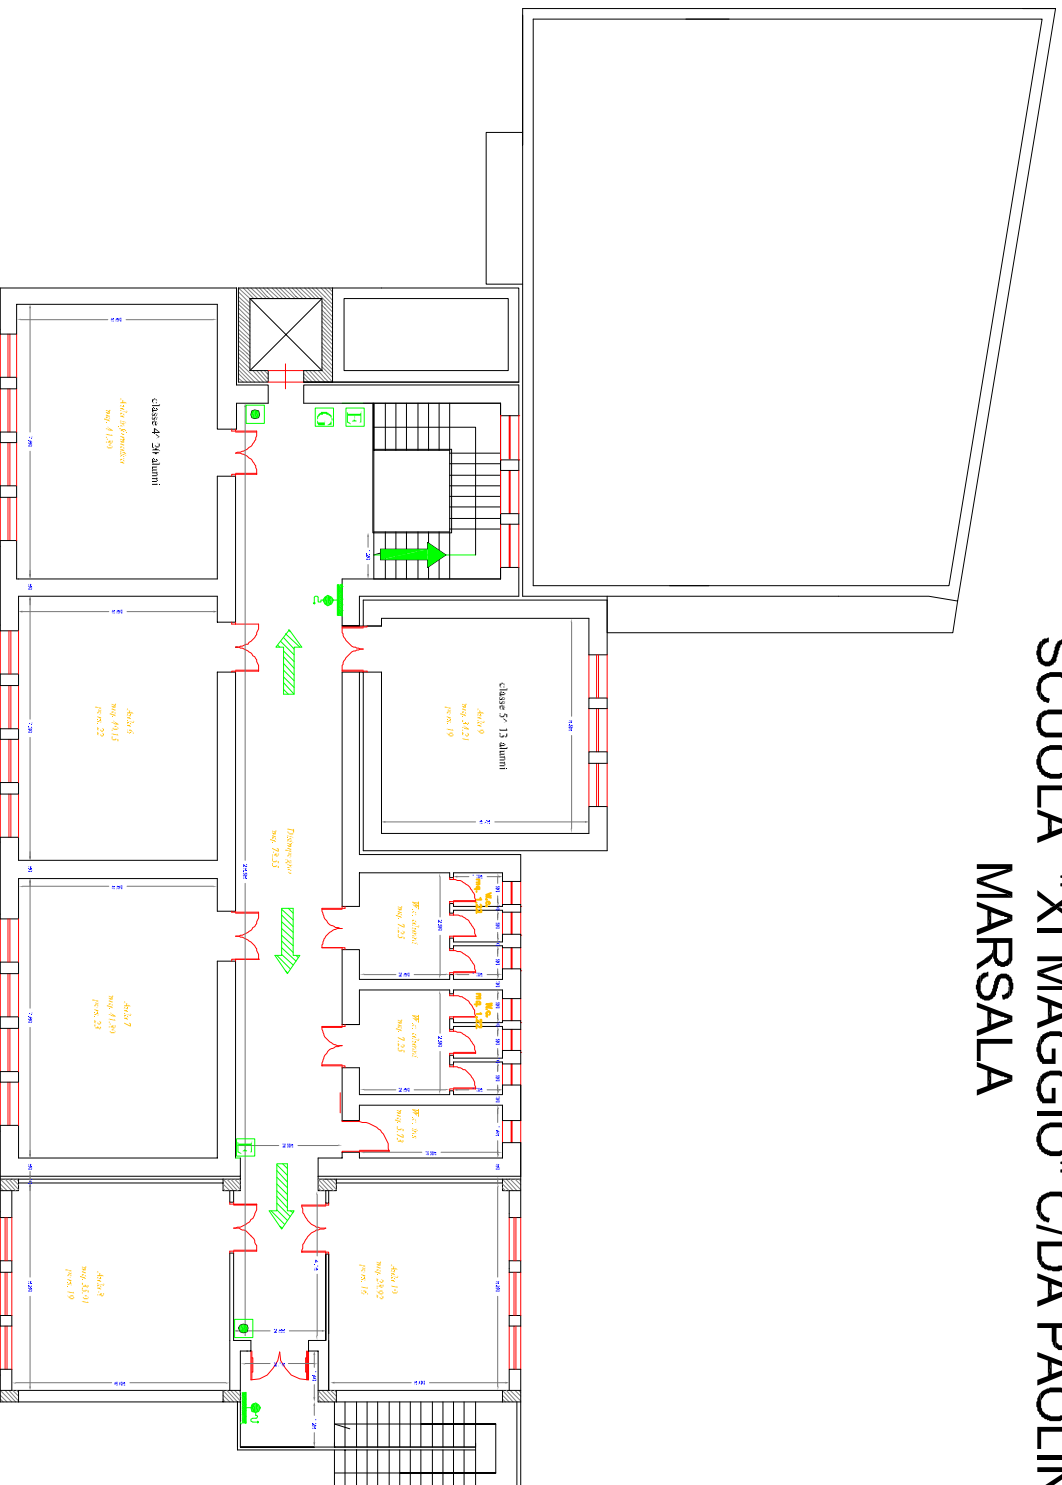

*Pianta Piano Prino*

| LEGENDA                                                                               |   |
|---------------------------------------------------------------------------------------|---|
| SIMBOLO FIGURATO                                                                      | DEFINIZIONE   |
|  | <p>Sgancio elettrico</p>   |
|  | <p>Vie di uscita</p> <ul style="list-style-type: none"> <li>- verso l'alto</li> <li>- orizzontale</li> <li>- verso il basso</li> </ul> |
|   | <p>Quadro elettrico generale</p>   |
|    | <p>Pulsante di allarme incendio</p>   |
|    | <p>Estintore portatile</p>   |
|    | <p>Idrante a muro</p>   |